



ARAVACA HILLS



VIVIENDA 01

DATOS DE LA VIVIENDA:

PORTAL: 1
PLANTA: BAJA

SUPERFICIES:

SUPERFICIE CONSTRUIDA
SUP. CONSTRUIDA INTERIOR CON ZZCC: 224,22 m²
SUP. CONSTRUIDA EXTERIOR: 261,77 m²

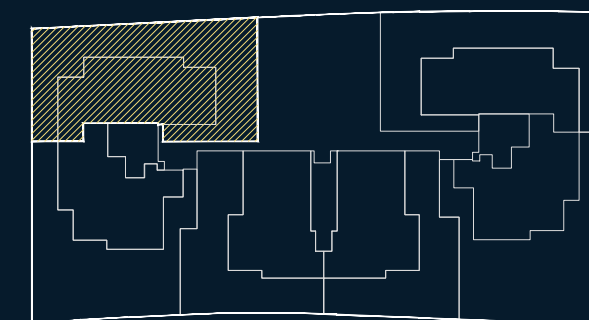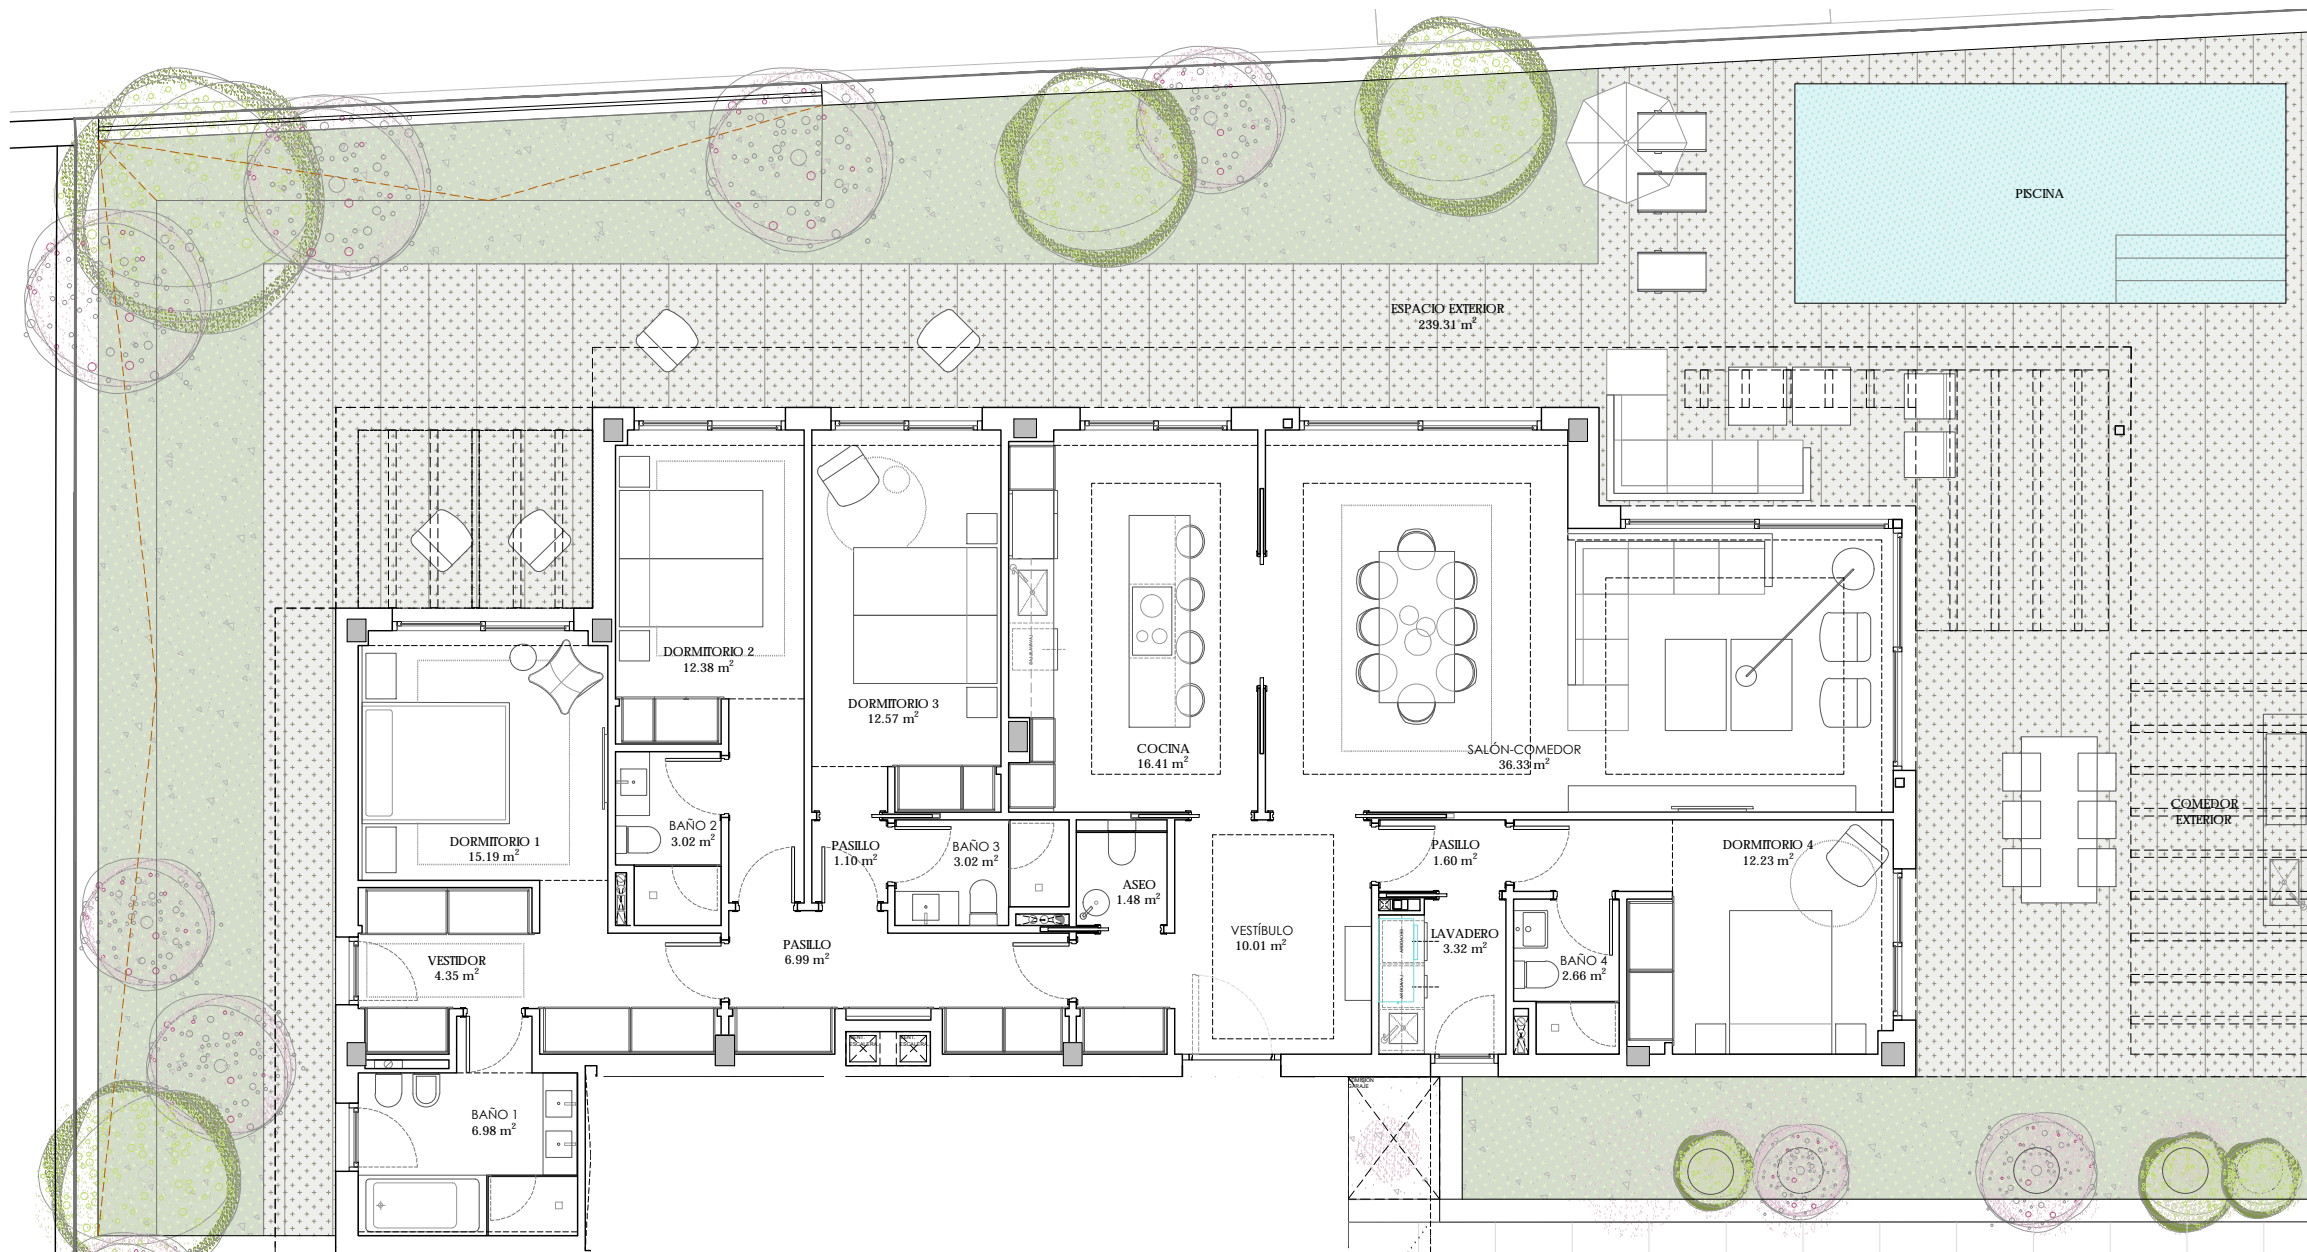

C/ Orense 58, 4ªA - 28020 Madrid / Tlf: 91 572 22 59

www.aravacahills.com

Gestiona:



MOMENTUM
COOPERATIVAS

NOTA: Estos planos e imágenes no tienen valor contractual y podrán experimentar variaciones por exigencias técnicas, legales, administrativas o a iniciativa de los arquitectos directores de las obras, sin que ello implique menoscabo del nivel de calidades. El mobiliario representado es meramente decorativo, no formando parte del proyecto ni de la memoria de calidades.